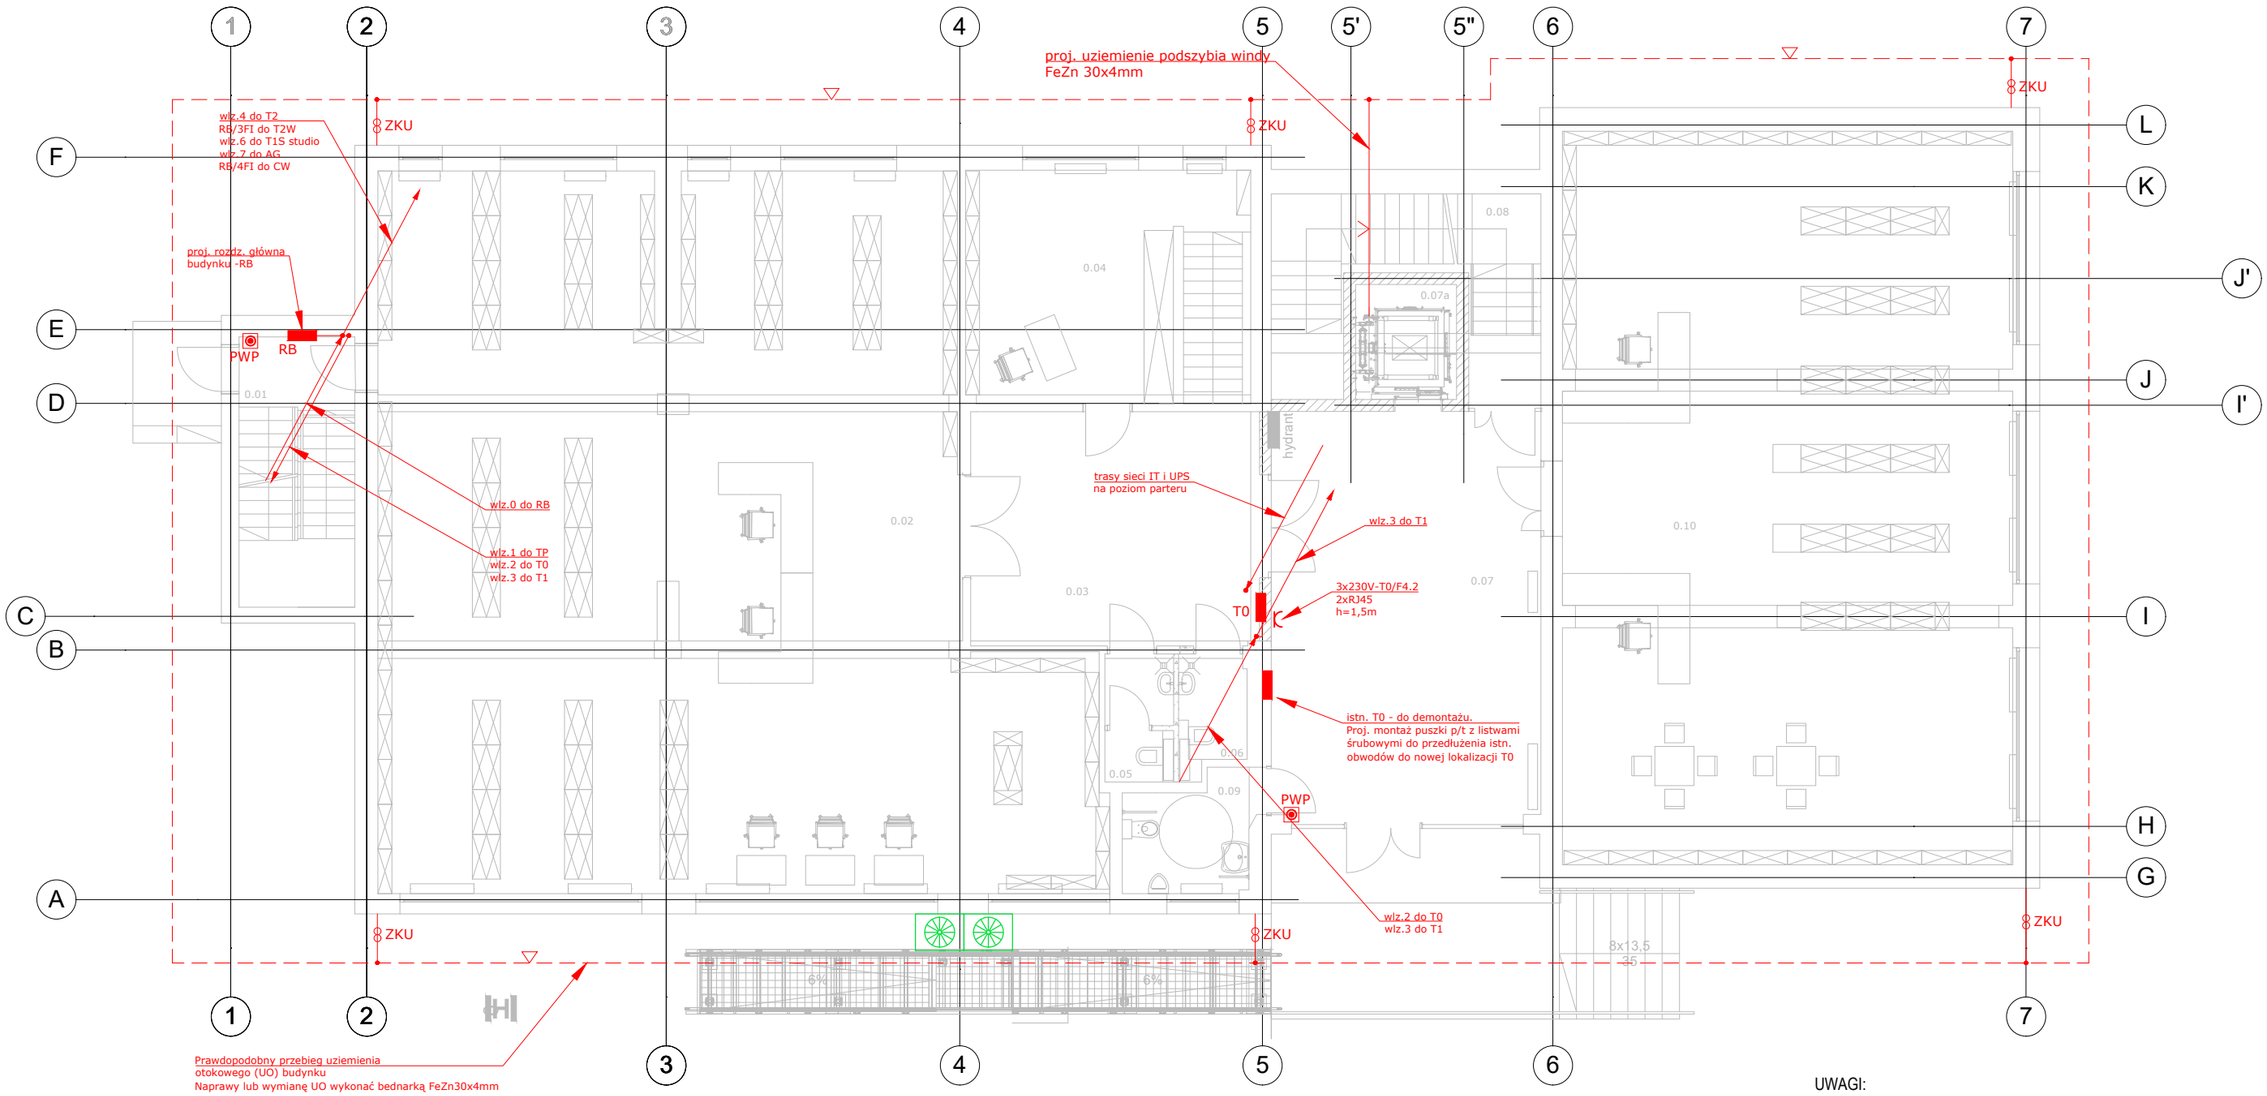

OZNACZENIA

- Podtynkowy osprzęt elektroinstalacyjny
- MD — Czujniki obecności osób, natynkowy osprzęt instalacyjny
- Tablice, rozdzielnice, złącza kablowe, wypusty instalacji
- Koryta kablowe, podposadzkowe
- Podposadzkowy osprzęt instalacyjny
- Elementy wentylacji i klimatyzacji skoordynować wg proj. branżowych
- Istniejące elementy instalacji el. do demontażu
- Istniejące elementy instalacji el.
- Projektowane elementy instalacji el.

UWAGI▶

▶ WSZYSTKIE ROBOTY NALEŻY WYKONAĆ ZGODNIE Z POLSKIMI NORMAMI, WARUNKAMI TECHNICZNYMI WYKONANIA I ODBIORU ROBÓT, BUDOWLANO-MONTAŻOWYCH OPRACOWANYCH PRZEZ INSTYTUT TECHNIKI BUDOWLANEJ ORAZ Z ZASADAMI WIEDZY I SZTUKI BUDOWLANEJ.

▶ DOPUSZCZA SIĘ ZASTOSOWANIE MATERIAŁÓW ZAMIENNYCH POD WARUNKIEM, ŻE POSIADAJĄ ONE CECHY NIE GORSZE JAKOŚCIOWO I TECHNICZNIE OD WSAZANYCH W PROJEKCIE

▶ RYSUNEK ROZPATRYWAĆ ŁĄCZNIE Z OPISEM TECHNICZNYM

▶ WSZYSTKIE OTWORY, PRZEJŚCIA I BRUZDY INSTALACYJNE PRZYJMOWAĆ WEDŁUG PROJEKTÓW BRANŻOWYCH

▶ WSZYSTKIE PRZEJŚCIA INSTALACYJNE PRZEZ ŚCIANY ODDZIELENIA POŻAROWEGO ORAZ STROP MUSZĄ BYĆ ZABEZPIECZONE DO KLASY ODPORNOŚCI OGNIOWEJ JAK DLA TEJ PRZEGRODY (PATRZ OPIS PPOŻ)

▶WSZYSTKIE KANAŁY INSTALACYJNE I OKABLOWANIE NALEŻY PROWADZIĆ W BRUZDACH W ŚCIANACH LUB W OBUDOWIE Z PŁYT G-K

UWAGI:
Układ sieci zasilającej: TN-C
Układ sieci odbiorczych w budynku: TN-S
Dla sieci 24Vdc zastosowano separację napięć.
Rozdzielenie przewodu PEN na PE i N wykonać w złączu pomiarowym ZKP.

JEDNOSTKA
EWA JUSKOWIAK
ul. Daleka 15/5 60-124 Poznań
tel 604 203 205 NIP 763 198 91 36

INWESTOR:	BIBLIOTEKA PUBLICZNA MIASTA I GMINY GOSTYŃ ul. Wrocławska 257, 63-800 Gostyń		
OBIEKT:	BUDYNEK BIBLIOTEKI PUBLICZNEJ MIASTA I GMINY ul. Wrocławska 257, 63-800 Gostyń, nr dz. 2138/4		
TEMAT:	**ROZBUDOWA I NADBUDOWA BUDYNKU BIBLIOTEKI PUBLICZNEJ WRAZ Z ZAGOSPODAROWANIEM TERENU WOKÓŁ ELEMENTAMI MAŁEJ ARCHITEKTURY przy ul. Wrocławskiej 257 w Gostyniu**		
BRANŻA:	Architektura	STADIUM:	PROJEKT TECHNICZNY WYKONAWCZY
	Imię i nazwisko	Nr Upr.	Podpis
PROJEKTANT:	inż. Ryszard Zając	482/PW/94 specj. elektroinstalacyjna	
SPRAWDZAJĄCY:	mgr inż. Krzysztof Talarczyk	475/89/PW specj. elektroinstalacyjna	
TREŚĆ RYSUNKU:	**Plan instalacji wewnętrznych i wlz. Parter.**	Skala: 1:125	Data: 03.2022
		Numer rysunku:	E21